
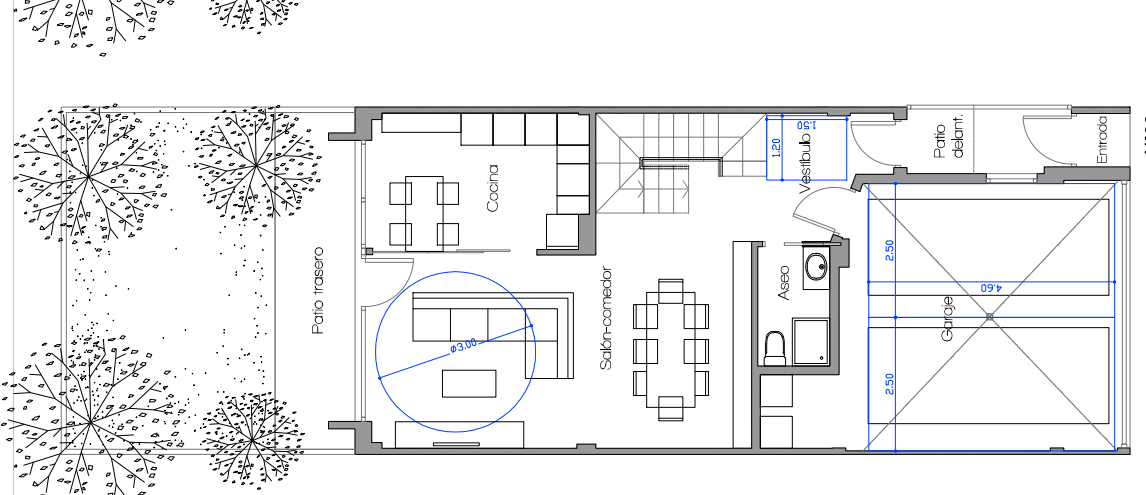
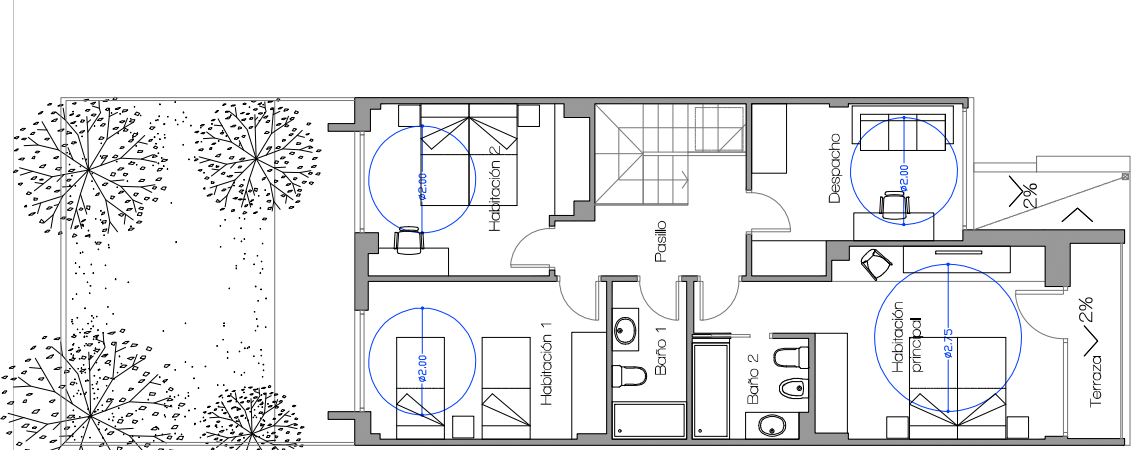
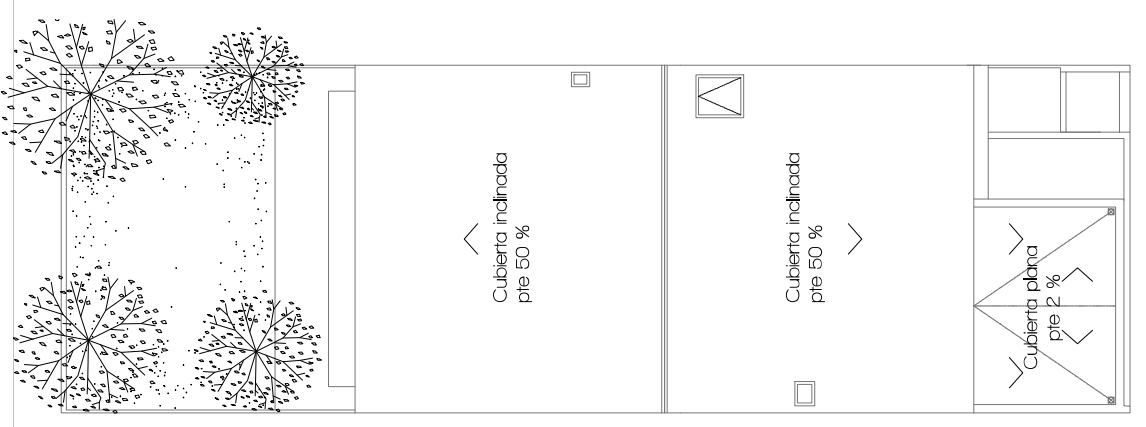


TIPO A	Superficie útil	Superficie const.
PLANTA BAJA		
Porche acceso	1,51	
Vestíbulo	8,96	
Salón-comedor	26,79	
Aseo	3,01	
Cocina	10,46	
TOTAL PB	50,73	59,77
Garaje	27,75	
TOTAL GARAJE	27,75	31,04
Entrada	1,00	
Patio delantero	2,15	
Patio trasero	33,88	
TOTAL ESP. EXT.	37,03	
PLANTA PRIMERA		
Escalera	4,35	
Pasillo	5,53	
Habitación ppal	13,34	
Habitación 1	13,20	
Habitación 2	12,32	
Despacho	11,01	
Baño 1	4,13	
Baño 2	4,01	
TOTAL P1	72,89	82,50
Terraza	3,61	
TOTAL TERRAZAS	3,61	4,12
TOTAL VIVIENDA	123,62	146,39
TOTAL GARAJE	27,75	31,04
VIVIENDAS	151,37	177,43
PARCELA		
	130,00	
TOTAL PATIOS	37,03	
TOTAL TERRAZAS	3,61	

MATERIALES ALZADOS

- Loacililo rústico
- Hormigón visto pulido
- Teja plana cerámica

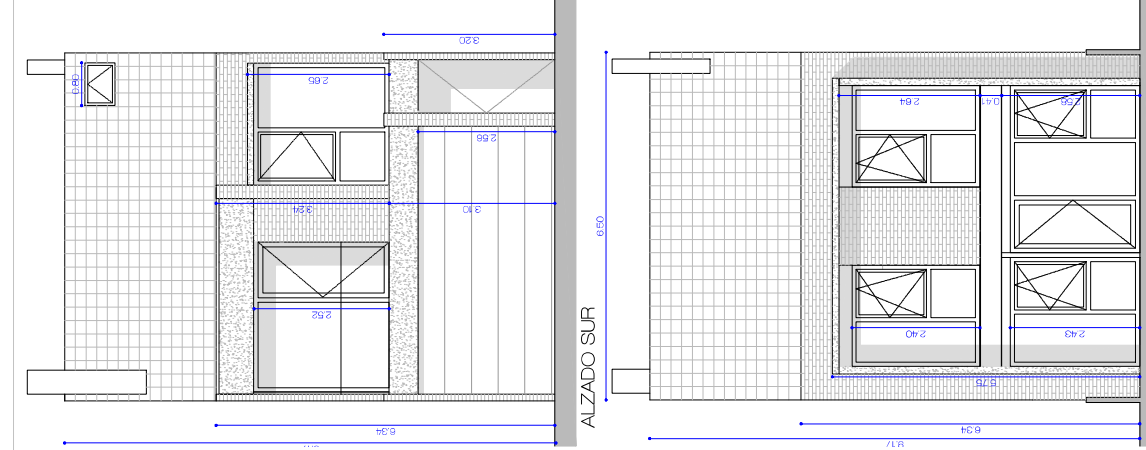

PROYECTO BÁSICO Y DE EJECUCIÓN DE CUATRO VIVIENDAS ADOSADAS EN URB. FUENTE JUANA, LAGUNA DE DUERO (VALLADOLID)

C/ FUENTE DE LA FAMA Nº 37-43, URB. FUENTE JUANA, LAGUNA DE DUERO 47140 (VALLADOLID)

PLANTAS ARQUITECTURA

TIPO A: PLANTAS MOBILIARIO Y SUPERFICIES/ALZADOS A03

PROMOTOR: CONSTRUCCIONES LOPEZ ALVAREZ, S.L.

arquitectos: **alejandra lopez**
nuria alfonso
gregorio gill
A3 escala 1/100

arquitectos: **alejandro lopez**
nuria alfonso
gregorio gill
A3 escala 1/100

arquitectos: **alejandra lopez**
nuria alfonso
gregorio gill
A3 escala 1/100

COACYLE / COL EGIO Nº Expte. 2024-00675
OFICIAL DE ARQUITECTOS 350916 NURIA ALFONSO SUALUA
DE CASTILLA Y LEÓN ESTE 615284 GREGORIO MIGUEL GIL WUJLIZ
DE MARCACION DE VALLADOLID 780994 ALEJANDRO LOPEZ GUTIERREZ

VISADO
12/11/2024
CONDICIONADO

PROYECTO BÁSICO Y DE EJECUCIÓN DE CUATRO VIVIENDAS ADOSADAS EN URB. FUENTE JUANA, LAGUNA DE DUERO (VALLADOLID)

Documento Visado Electrónicamente. Copia según Art.27.3 Ley 39/2015. <https://verificar.coasvalladolid.com> CSV: 3WZ6Z4REDF1F - Pág. 8 de 32