



CONJUNTO EDIFICATORIO E 1:150  
PLANTA BAJA

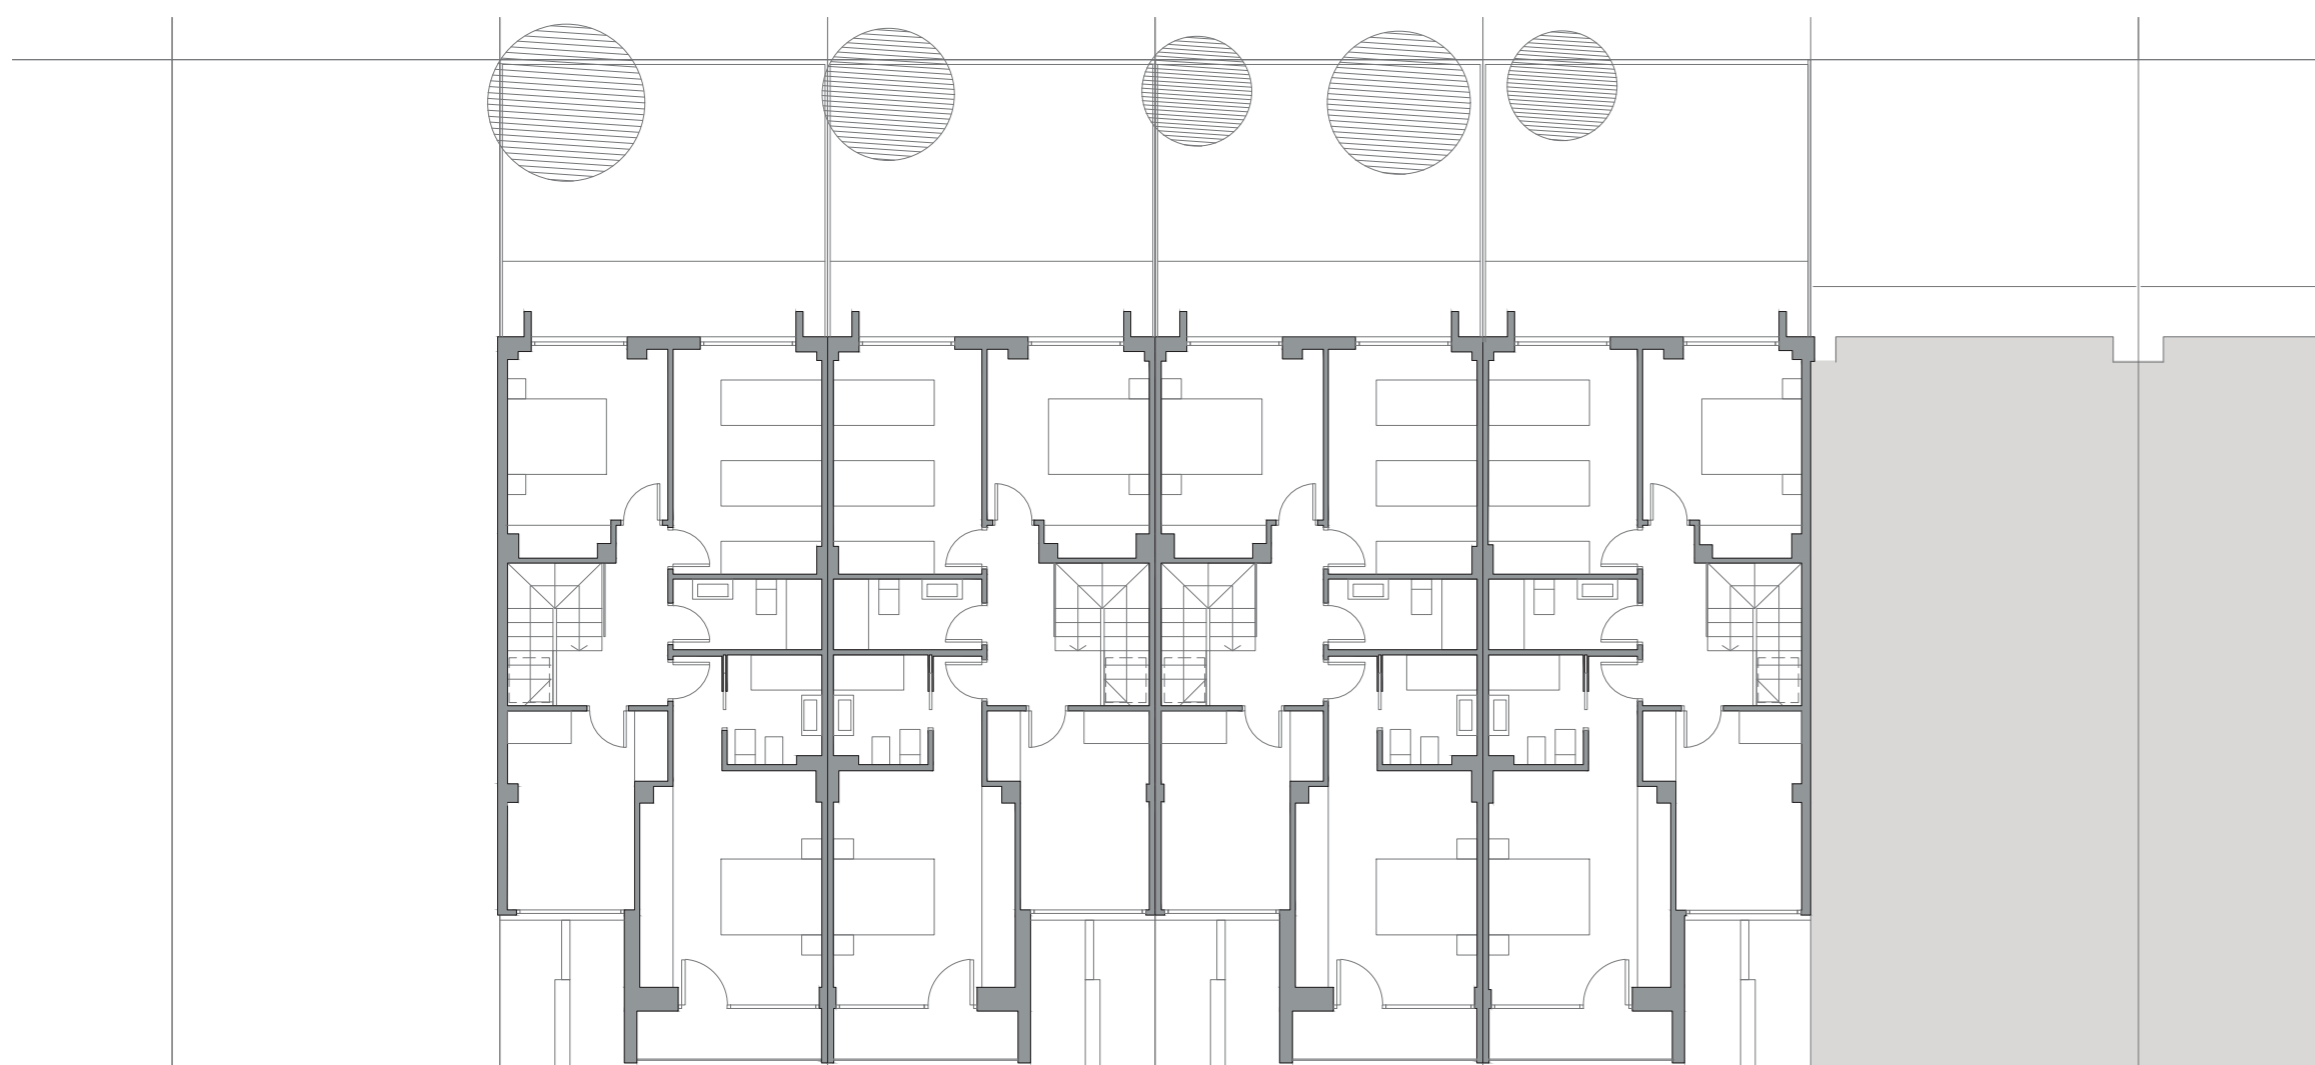

CONJUNTO EDIFICATORIO E 1:150  
PLANTA ALTA


TIPOS EDIFICATORIOS	OCCUPACIÓN MÁXIMA/PROYECTO	TIPOS EDIFICATORIOS	DIMENSIONES PARCELA	ÁREA PARCELA
Tipo A 39	75%/70%	Tipo A 39	6.50x20 m	130 m2
Tipo B 41	75%/70%	Tipo B 41	6.50x20 m	130 m2
Tipo C 37	75%/70%	Tipo C 37	6.50x20 m	130 m2
Tipo D 43	75%/70%	Tipo D 43	6.50x20 m	130 m2

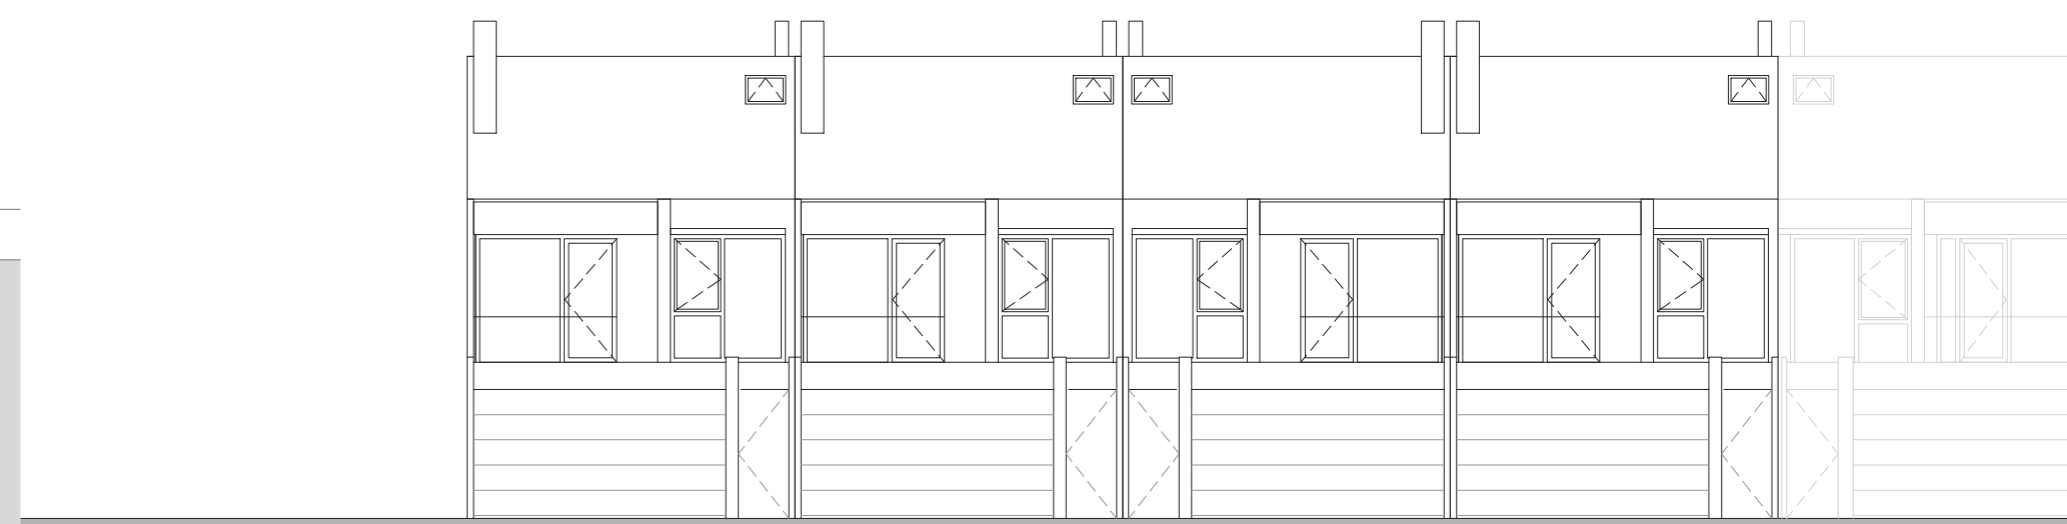

ALZADO SUR E 1:150



ALZADO NORTE E 1:150

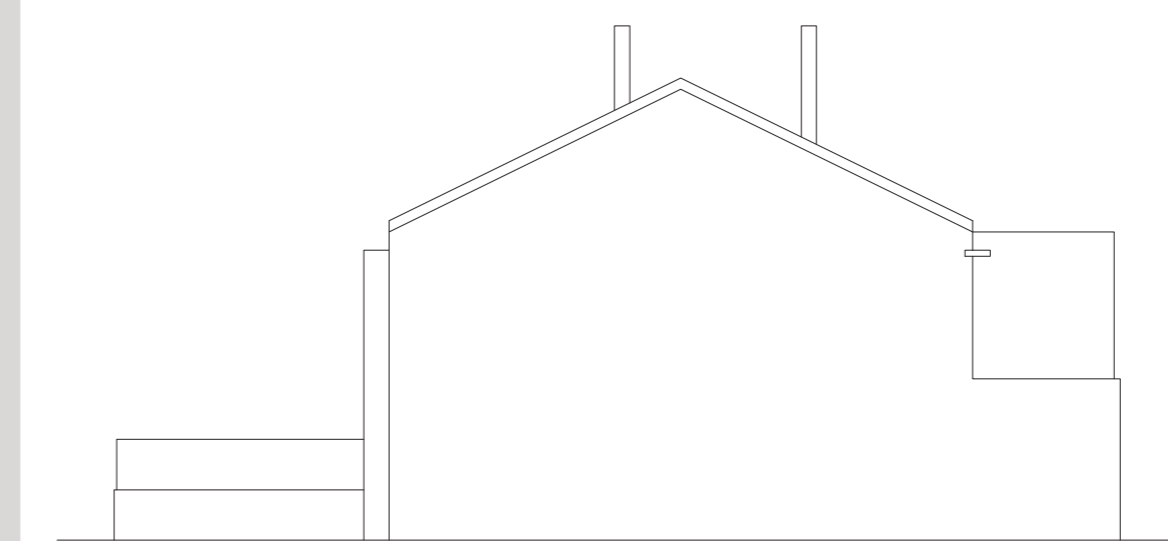

ALZADO ESTE E 1:150

octubre 2024

arquitectos:  
alejandro lopez  
nuria alfonso  
gregorio gil  
A2 escala 1/150

**PROYECTO BÁSICO Y DE EJECUCIÓN DE CUATRO VIVIENDAS ADOSADAS EN URB. FUENTE JUANA, LAGUNA DE DUERO (VALLADOLID)**  
C/ FUENTE DE LA FAMA Nº 37-43, URB. FUENTE JUANA, LAGUNA DE DUERO 47140 (VALLADOLID)

**CONJUNTO, PLANTAS Y ALZADOS**  
PROMOTOR: CONSTRUCCIONES LÓPEZ ÁLVAREZ, S.L.

**A01**

COACYLE / COLEGIO Nº Expte. 2024-00675  
OFICIAL DE ARQUITECTOS 350915 NURIA ALFONSO SUÁREZ  
DE CASTILLA Y LEÓN ESTE 619264 GREGORIO MIGUEL GIL MUÑOZ  
DEMARCACIÓN DE VALLADOLID 780844 ALEJANDRO LÓPEZ GUTIÉRREZ

**VISADO**  
12/11/2024  
CONDICIONADO

