



CONJUNTO EDIFICATORIO E 1:150  
PLANTA BAJA

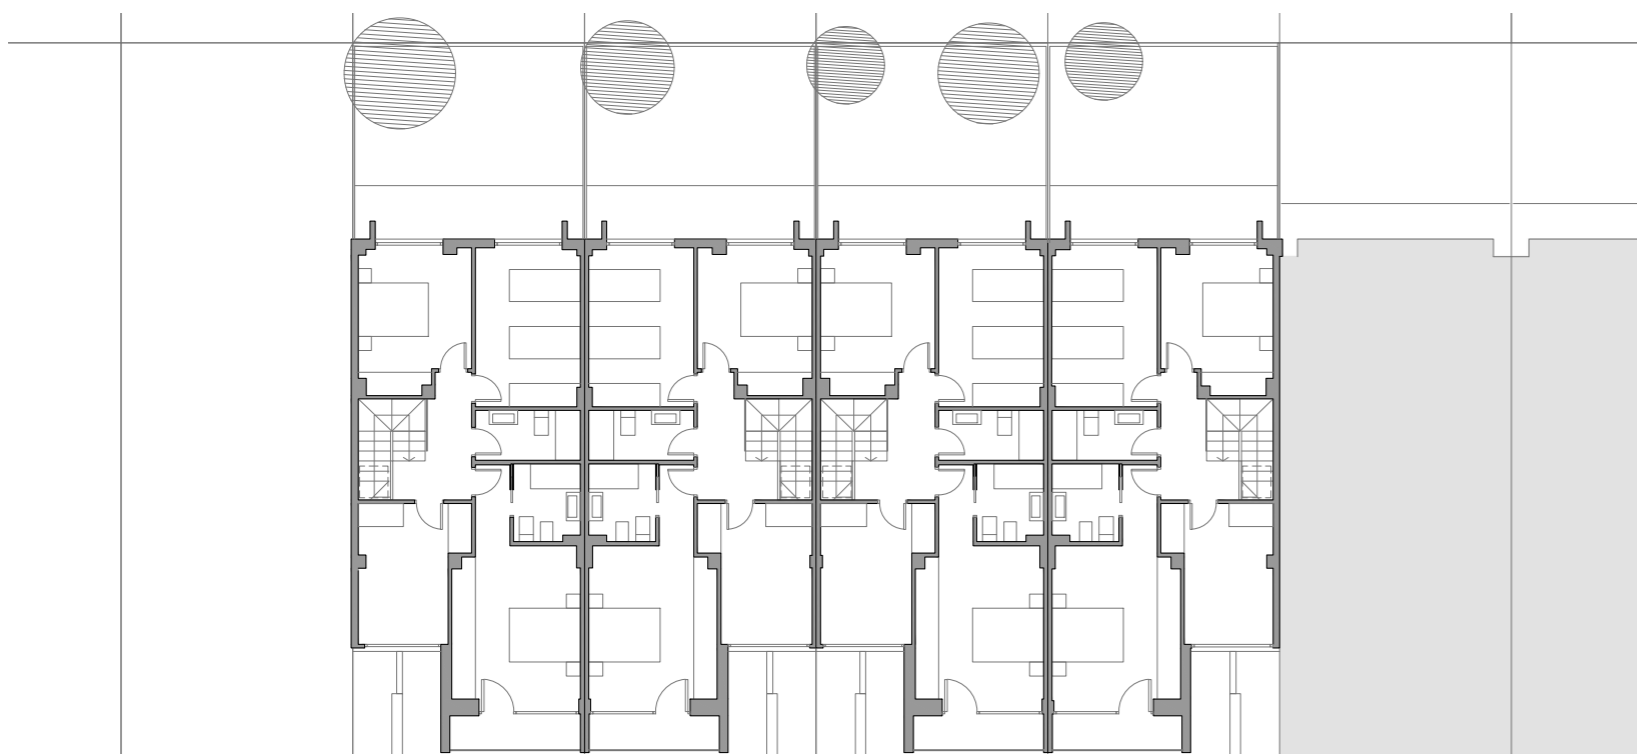

CONJUNTO EDIFICATORIO E 1:150  
PLANTA ALTA


| TIPOS EDIFICATORIOS | OCCUPACIÓN MÁXIMA/PROYECTO | TIPOS EDIFICATORIOS | DIMENSIONES PARCELA | ÁREA PARCELA |
|---------------------|----------------------------|---------------------|---------------------|--------------|
| Tipo A 39           | 75%/70%                    | Tipo A 39           | 6.50x20 m           | 130 m2       |
| Tipo B 41           | 75%/70%                    | Tipo B 41           | 6.50x20 m           | 130 m2       |
| Tipo C 37           | 75%/70%                    | Tipo C 37           | 6.50x20 m           | 130 m2       |
| Tipo D 43           | 75%/70%                    | Tipo D 43           | 6.50x20 m           | 130 m2       |

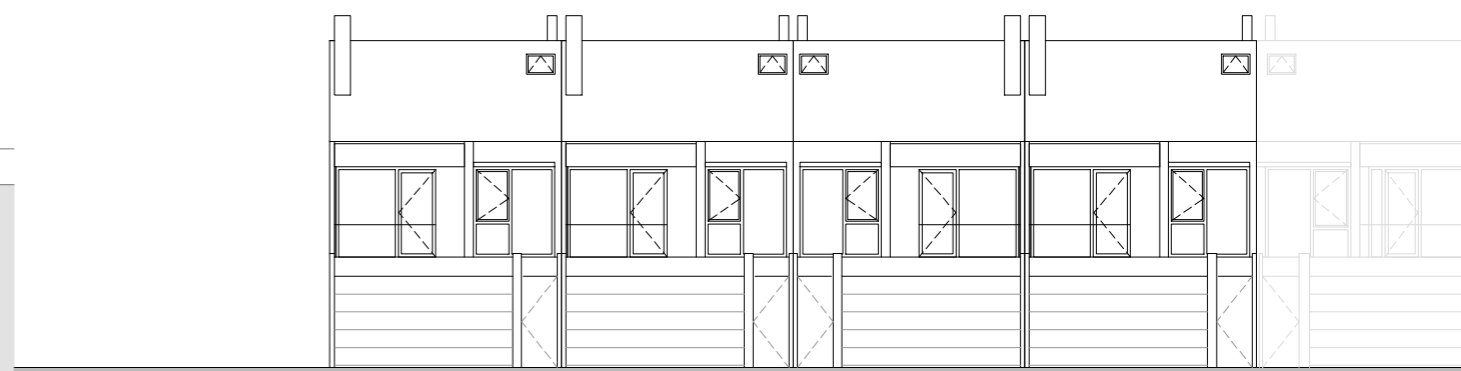

ALZADO SUR E 1:150



ALZADO NORTE E 1:150

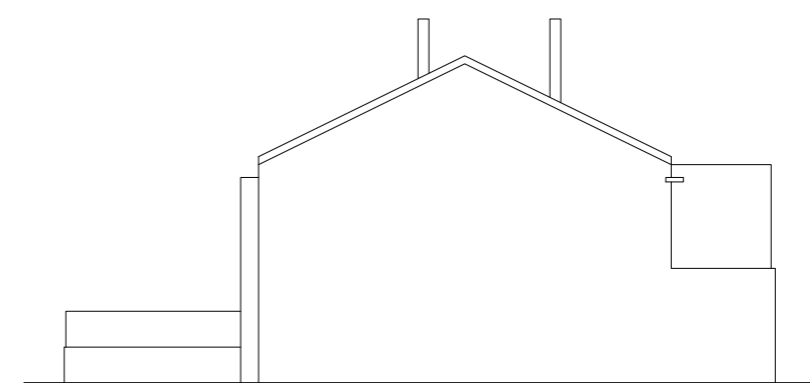

ALZADO ESTE E 1:150

arquitectos: **PROYECTO BÁSICO Y DE EJECUCIÓN DE CUATRO VIVIENDAS ADOSADAS EN URB. FUENTE JUANA, LAGUNA DE DUERO (VALLADOLID)**  
 C/ FUENTE DE LA FAMA Nº 37-43, URB. FUENTE JUANA, LAGUNA DE DUERO 47140 (VALLADOLID)

alejandro lopez  
 nuria alfonso  
 gregorio gil  
 A2 escala 1/150

**CONJUNTO, PLANTAS Y ALZADOS**

PROMOTOR: CONSTRUCCIONES LÓPEZ ÁLVAREZ, S.L.

octubre 2024

COACYLE / COLEGIO Nº Expte. 2024-00675  
 OFICIAL DE ARQUITECTOS 359915 NURIA ALFONSO SUÁZABA  
 DE CASTILLA Y LEÓN ESTE 819284 GREGORIO MIGUEL GIL MUÑOZ  
 DEMARCACIÓN DE VALLADOLID 780844 ALEJANDRO LÓPEZ GUTIÉRREZ

**VISADO**  
 12/11/2024  
**CONDICIONADO**  
 A SER TRATADO EL PROYECTO COMO  
 PROPUESTA ANTE EL AYUNTAMIENTO. GERENCIADOS  
 COMUNICAR AL COLEGIO SU RESOLUCIÓN

