
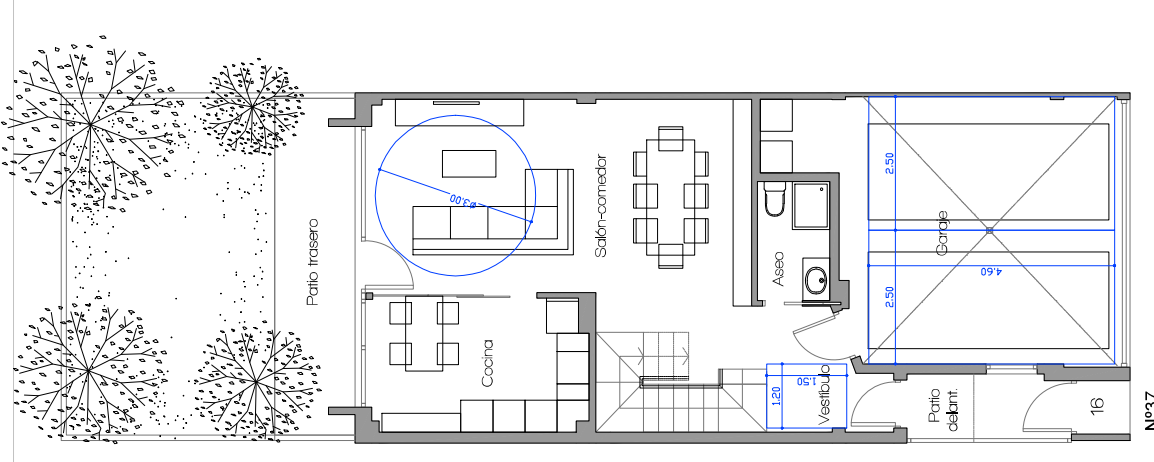
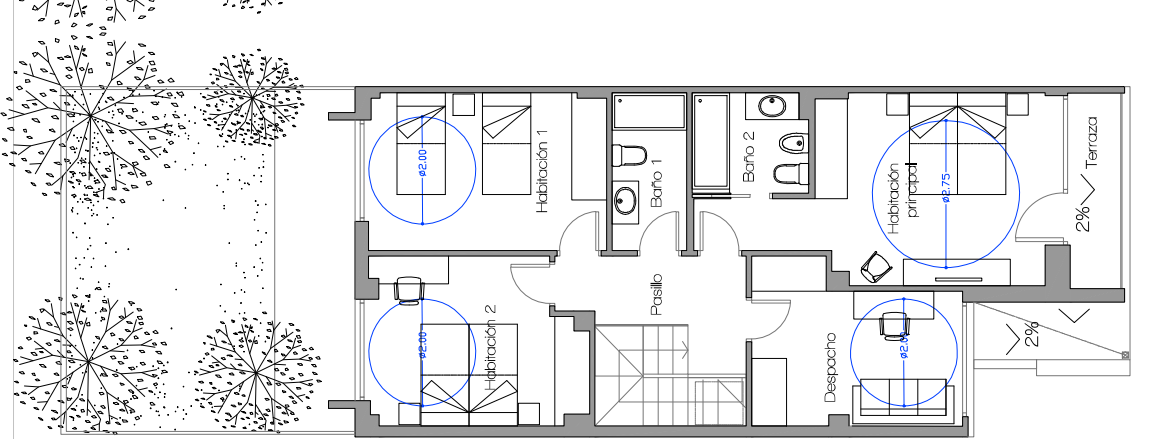
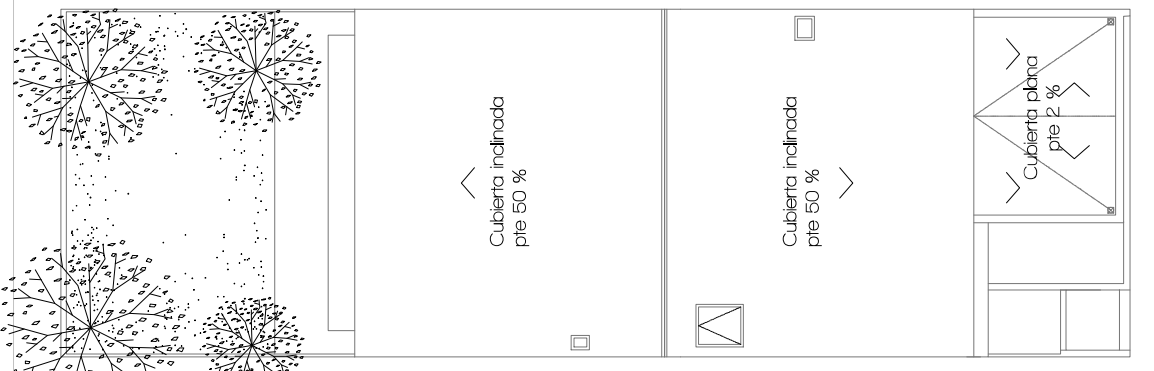


TIPO C	Superficie utili	Superficie const.
WIENDA Nº37		
PLANTA BAJA		
Porché acceso	1,51	
Vestibulo	8,74	
Salón-comedor	26,79	
Asso	3,01	
Cocina	10,25	
TOTAL PB	50,30	60,31
Garaje	27,75	
TOTAL GARAJE	27,75	31,04
Entrada	1,00	
Patio delantero	2,15	
Patio trasero	33,88	
TOTAL PATIOS	37,03	
PLANTA PRIMERA		
Escalera	4,35	
Pasillo	5,42	
Habitación ppal	18,34	
Habitación 1	13,20	
Habitación 2	12,16	
Despacho	10,81	
Baño 1	4,13	
Baño 2	4,01	
TOTAL P1	72,42	83,04
Terraza	3,61	
TOTAL TERRAZAS	3,61	4,12
TOTAL WIENDA	122,72	147,47
TOTAL GARAJE	27,75	31,04
W+GARAJE	150,47	178,51
PARCELA	130,00	
TOTAL PATIOS	37,03	
TOTAL TERRAZAS	3,61	

- MATERIALES ALZADOS**
- Ladrillo rústico
 - Hormigón visto, pulido
 - Teja plana cerámica

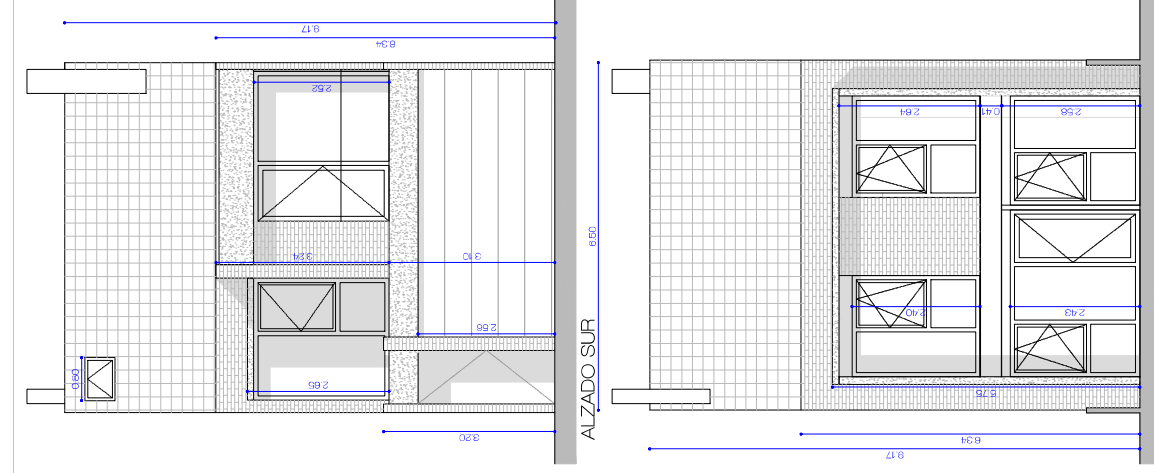

arquitectos: **alejandro lopez**
nuria alfonso
gregorio gil
 A3 escala 1/100

arquitectos: **PROYECTO BÁSICO Y DE EJECUCIÓN DE CUATRO VIVIENDAS ADOSADAS EN URB. FUENTE JUANA, LAGUNA DE DUERO (VALLADOLID)**
 C/ FUENTE DE LA FAMA Nº 37-43, URB. FUENTE JUANA, LAGUNA DE DUERO 47140 (VALLADOLID)

PLANTAS ARQUITECTURA
TIPO C: PLANTAS MOBILIARIO Y SUPERFICIES/ALZADOS A05

PROMOTOR: CONSTRUCCIONES LOPEZ ALVAREZ, S.L.

PLANTA CUBIERTAS

PLANTA ALTA

PLANTA BAJA

COACYLE / COL EGIO Nº Expte. 2024-00675
 OFICIAL DE ARQUITECTOS 350916 NURIA ALFONSO SUALIA
 DE CASTILLA Y LEÓN ESTE 615264 GREGORIO MIGUEL GIL WUJIZ
 DEMARCACION DE VALLADOLID 780994 ALEJANDRO LOPEZ GUTIERREZ

VISADO
 12/11/2024
 VISADO URBANISTICO
 CONDICIONADO

PROYECTISTA: ATELIER LOPEZ ALFONSO GIL
 Documento Visado Electrónicamente. Copia según Art.27.3 Ley 38/2015. <https://verificar.coavalladolid.com> CSV: 3WZ6Z4RED1F. Pág. 10 de 32

Nº37